

Планировочное решение

1 этаж

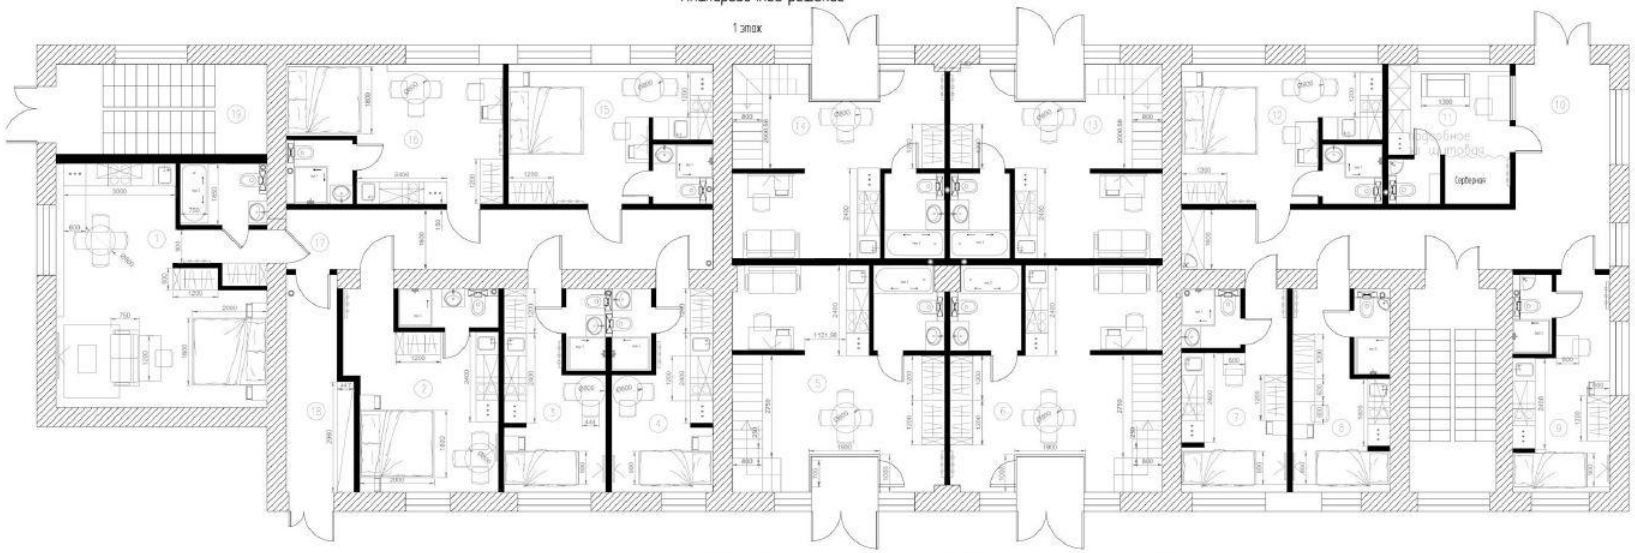


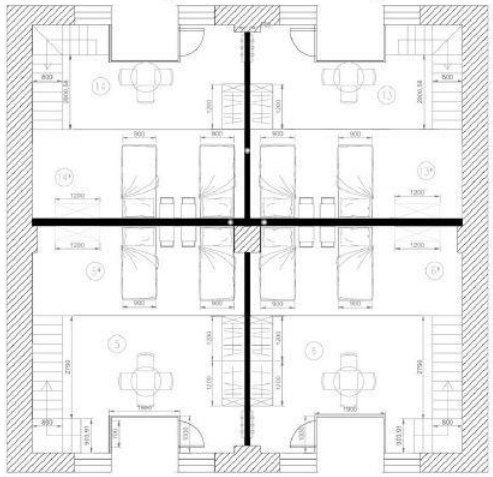

Экспликация		
№	Наименование	Площадь
1	Апартамент	35.7000
2	Апартамент	21.7800
3	Апартамент	14.3000
4	Апартамент	14.3000
5	Апартамент	31.4000
5*	Антресоль	8.7000
6	Апартамент	31.4000
6*	Антресоль	8.7000
7	Апартамент	14.6000
8	Апартамент	12.5000
9	Апартамент	14.6000
10	Холл	28
11	Подсобная	11.6000
12	Апартамент	18.8000
13	Апартамент	26.5000
13*	Антресоль	9.4000
14	Апартамент	26.5000
14*	Антресоль	9.4000
15	Апартамент	19.3000
16	Апартамент	20.7000
17	Холл	18.6000
18	Коридор	8.4000
19	Лестничный холл	14.2000
	Общая площадь 1 этажа	455.5800

Планировочное решение

2 этаж

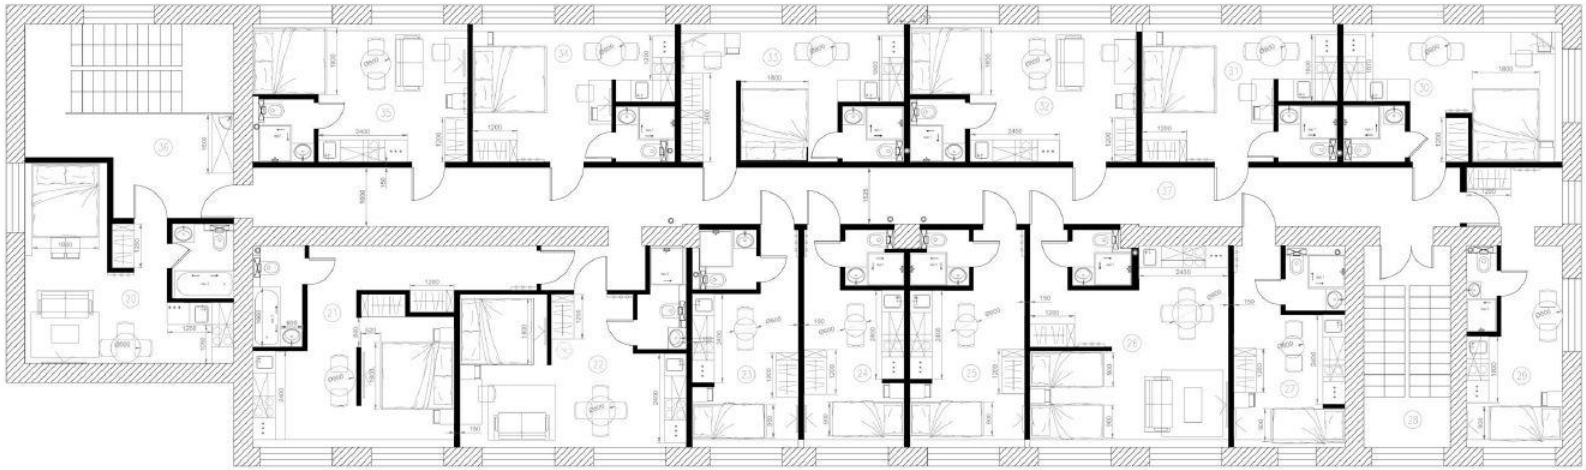


Экспликация		
№	Наименование	Площадь
20	Апартамент	24.3000
21	Апартамент	30.8000
22	Апартамент	25.2000
23	Апартамент	16.1000
24	Апартамент	15.3000
25	Апартамент	15.3000
26	Апартамент	28.9000
27	Апартамент	14.7000
28	Лестничный холл	12.8000
29	Апартамент	18.3
30	Апартамент	20.6800
31	Апартамент	18.0000
32	Апартамент	21.6000
33	Апартамент	21.0000
34	Апартамент	19.0000
35	Апартамент	20.2000
36	Лестничный холл	25.4000
37	Коридор	54.5000
	Общая площадь 2 этажа	402.0800

Пояснительная записка.

1. На каждом этаже предоставлены различные варианты планировочных решений.
2. Итоговая площадь апартаментов изменилась, кол-во апартаментов осталось тем же.
3. Планировочное решение предоставляет собой минимальный и максимальный набор мебели и техники в зависимости от площади апартамента.
4. Кухня – использование типовых модулей, минимальное кол-во – 4, максимальное кол-во – 6.
5. Оптимальным решением для данных спален душевой поддон 1000х900 мм, унитаз с инсталляцией, раковина накладная 500х600 мм.
6. Оптимальным решением для кухни спален – холодильник отельного типа, СВЧ недстроенного типа, фурнитура мобильная, наличие верхних шкафов.
7. Оптимальным решением ,с учетом эргономических показателей всех апартаментов, для спален спален – кровати BOX SPRING с изголовьем в 200 мм, в которое встроены розетки, выключатели, а так же оно заменяет прикроватные тумбы.
8. В каждом апартаменте предусмотрен шкаф, размером 1200х600 мм (где-то их два), а так же мобильные багажницы.
9. Толщина межкомнатных и декоративных перегородок не превышает 120 мм, являются средством зонирования.
10. Хозблоки разместились на 1, 2, 3 этажах в виде небольших помещений с источников ХГВ, а так же местам для хранения тележки для горничных (размер зависит от модели ,стандарт 550х1000 мм)

Планировочное решение

3 этаж

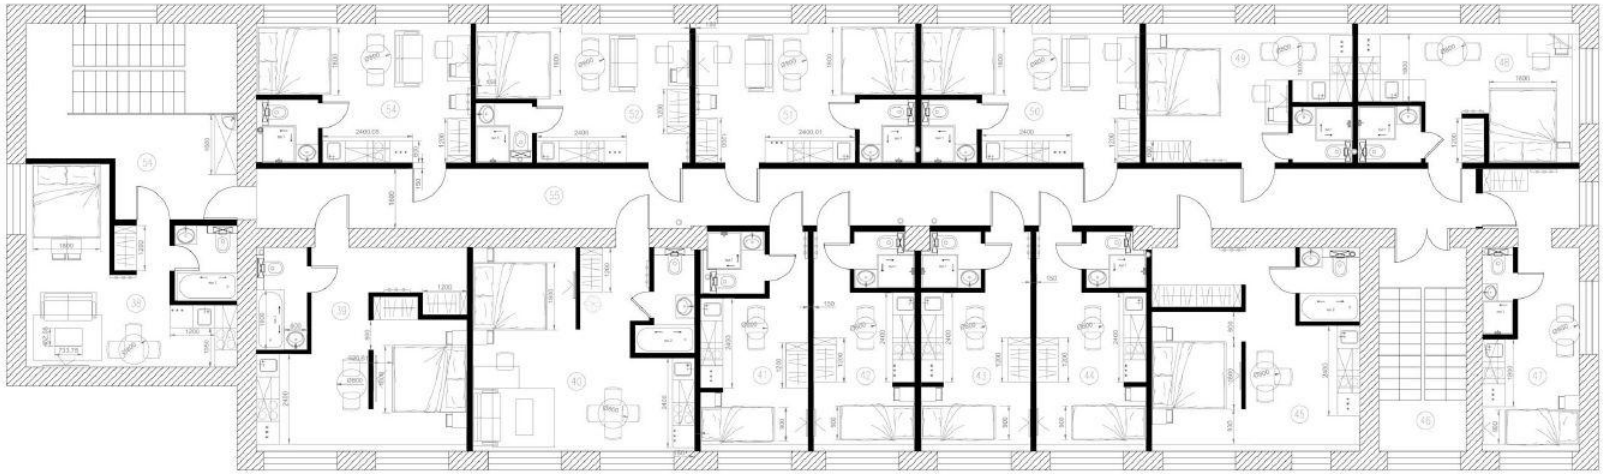

Экспликация		
№	Наименование	Площадь
38	Апартаменты	24.4000
39	Апартаменты	29.2800
40	Апартаменты	31.5000
41	Апартаменты	15.7000
42	Апартаменты	15.3000
43	Апартаменты	15.3000
44	Апартаменты	16.1700
45	Апартаменты	29.0000
46	Лестничный холл	12.7000
47	Апартаменты	18.3
48	Апартаменты	21.5000
49	Апартаменты	19.5200
50	Апартаменты	21.1000
51	Апартаменты	24.0000
52	Апартаменты	20.1000
53	Апартаменты	19.7000
54	Лестничный холл	23.4000
55	Коридор	55.0000
	Общая площадь 3 этажа	411.9700

Пояснительная записка

1. На каждом этаже представлены различные варианты планировочных решений.
2. Итоговая площадь аппартаментов изменилась, кол-во аппартаментов осталось тем же.
3. Планировочное решение представляет собой минимальный и максимальный набор мебели и техники в зависимости от площади аппартамента.
4. Кухня – использование типовых модулей, минимальное кол-во = 4, максимальное кол-во = 6.
5. Оптимальным решением для ванных стали душевой поддон 1000х900 мм, унитаз с инсталляцией, раковина накладная 500х600 мм.
6. Оптимальным решением для кухни стали – холодильник отельного типа, СВЧ небстроенного типа, духовка мобильная, наличие верхних шкафов.
7. Оптимальным решением ,с учетом эргономических показателей всех аппартаментов, для спален стали – кровати BOX SPRING с изголовьем в 200 мм, в которое встроены розетки, выключатели, а так же окно зеркало прикроватные тумбы.
8. В каждом аппартаменте предусмотрен шкаф, размером 1200х600 мм (где-то их два), а так же мобильные багажницы.
9. Толщина межкомнатных и декоративных перегородок не превышает 120 мм, являются средством зонирования.
10. Хозблоки разместились на 1, 2, 3 этажах в виде небольших помещений с источников ХГВ, а так же местом для хранения тележки для горничных (размер зависит от модели ,стандарт 550х1000 мм)